


海づり公園平面図(リニューアル後)

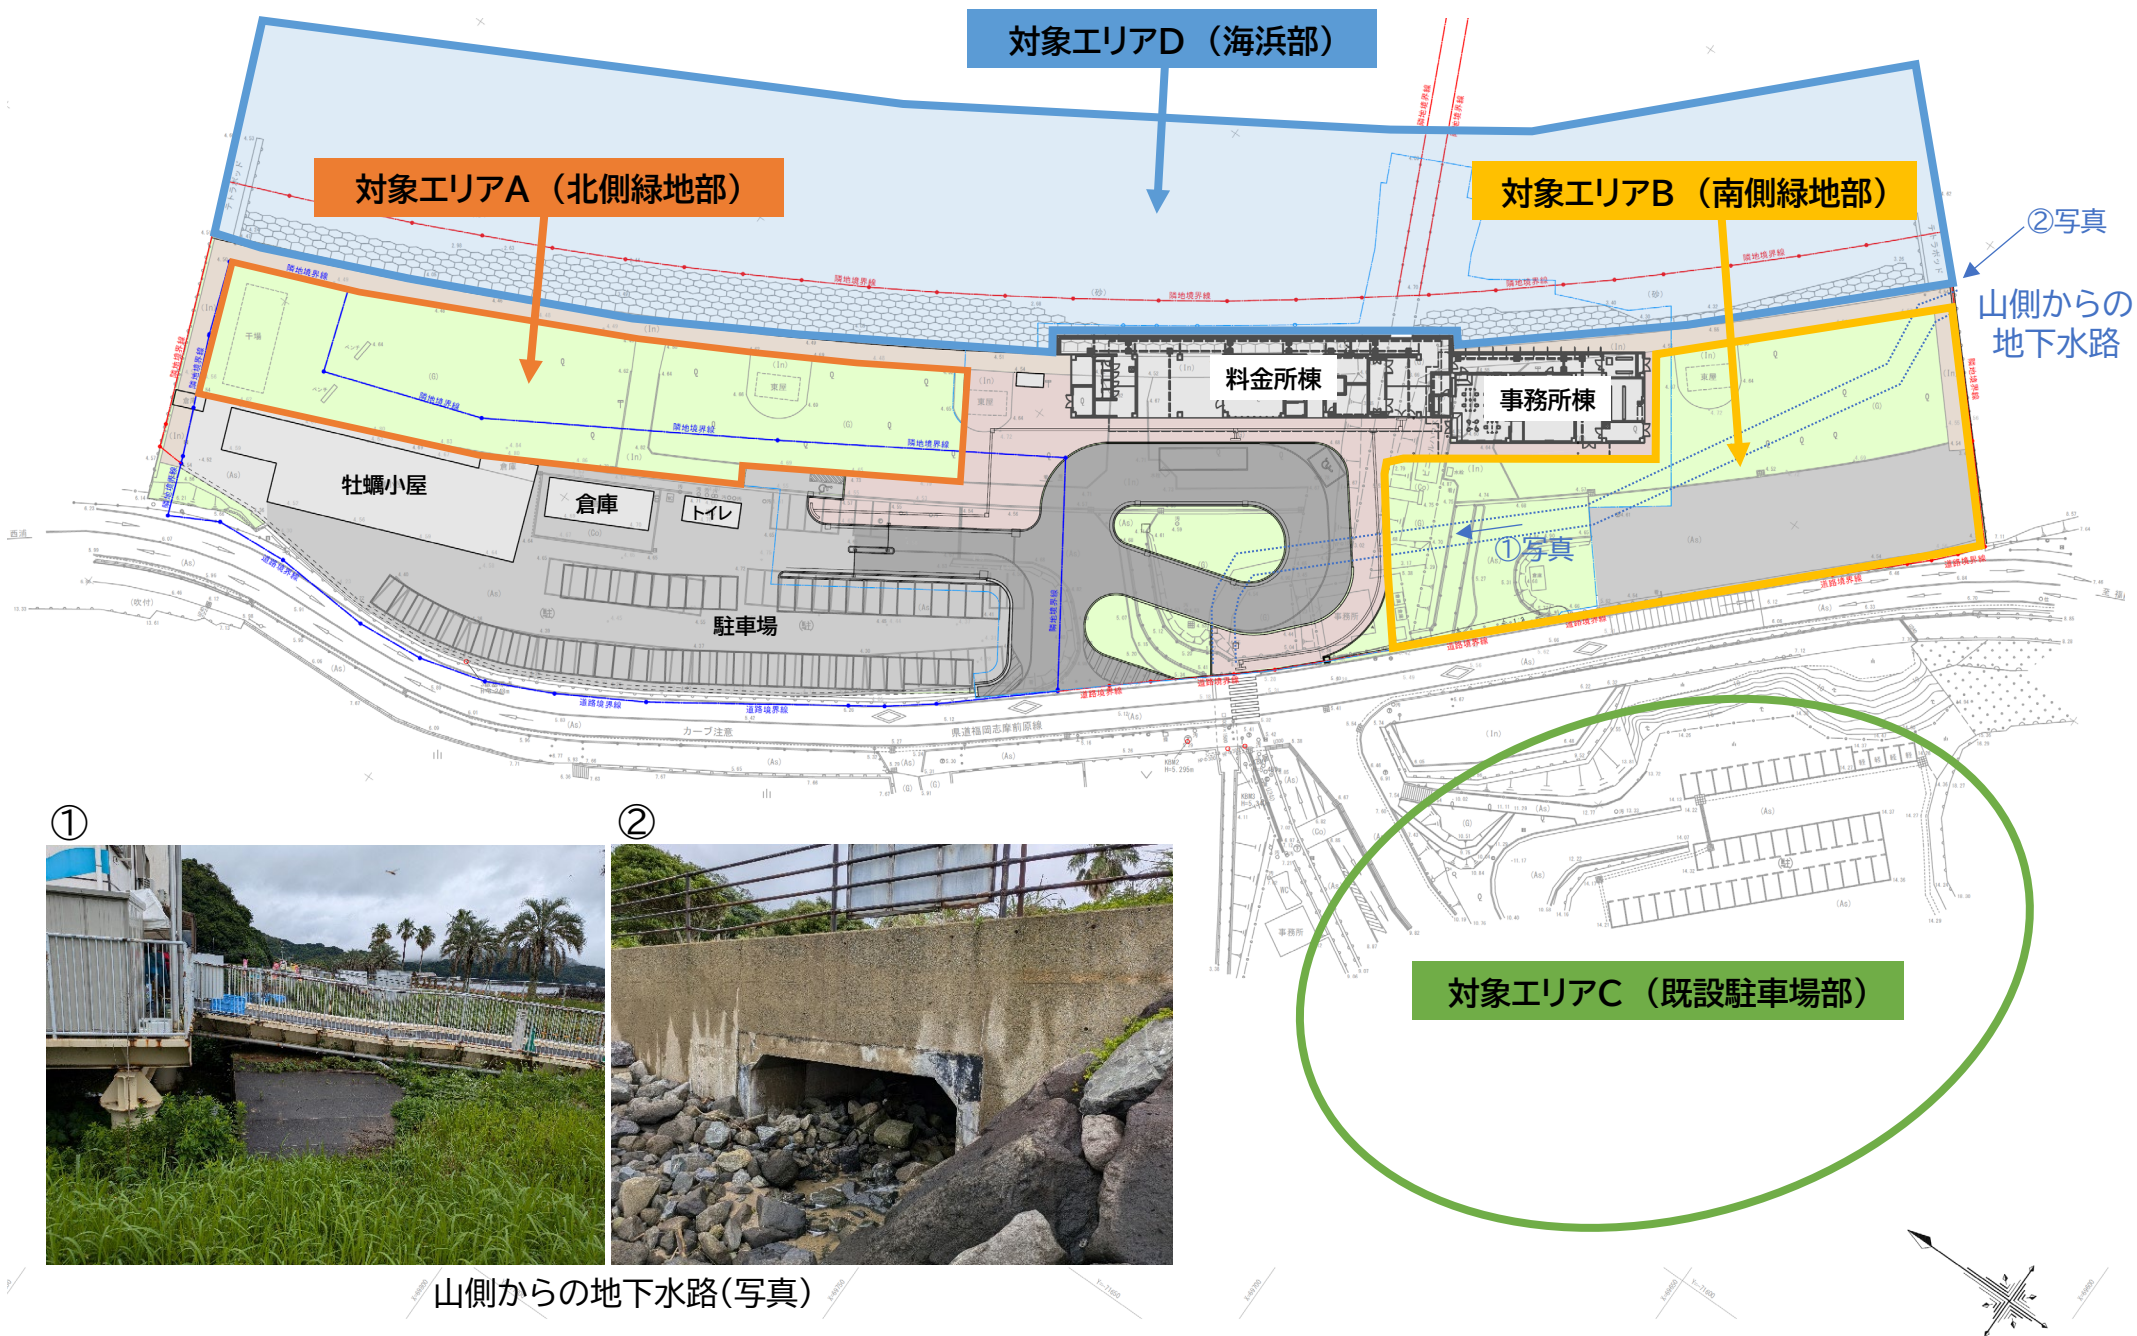

山側からの地下水路(写真)