




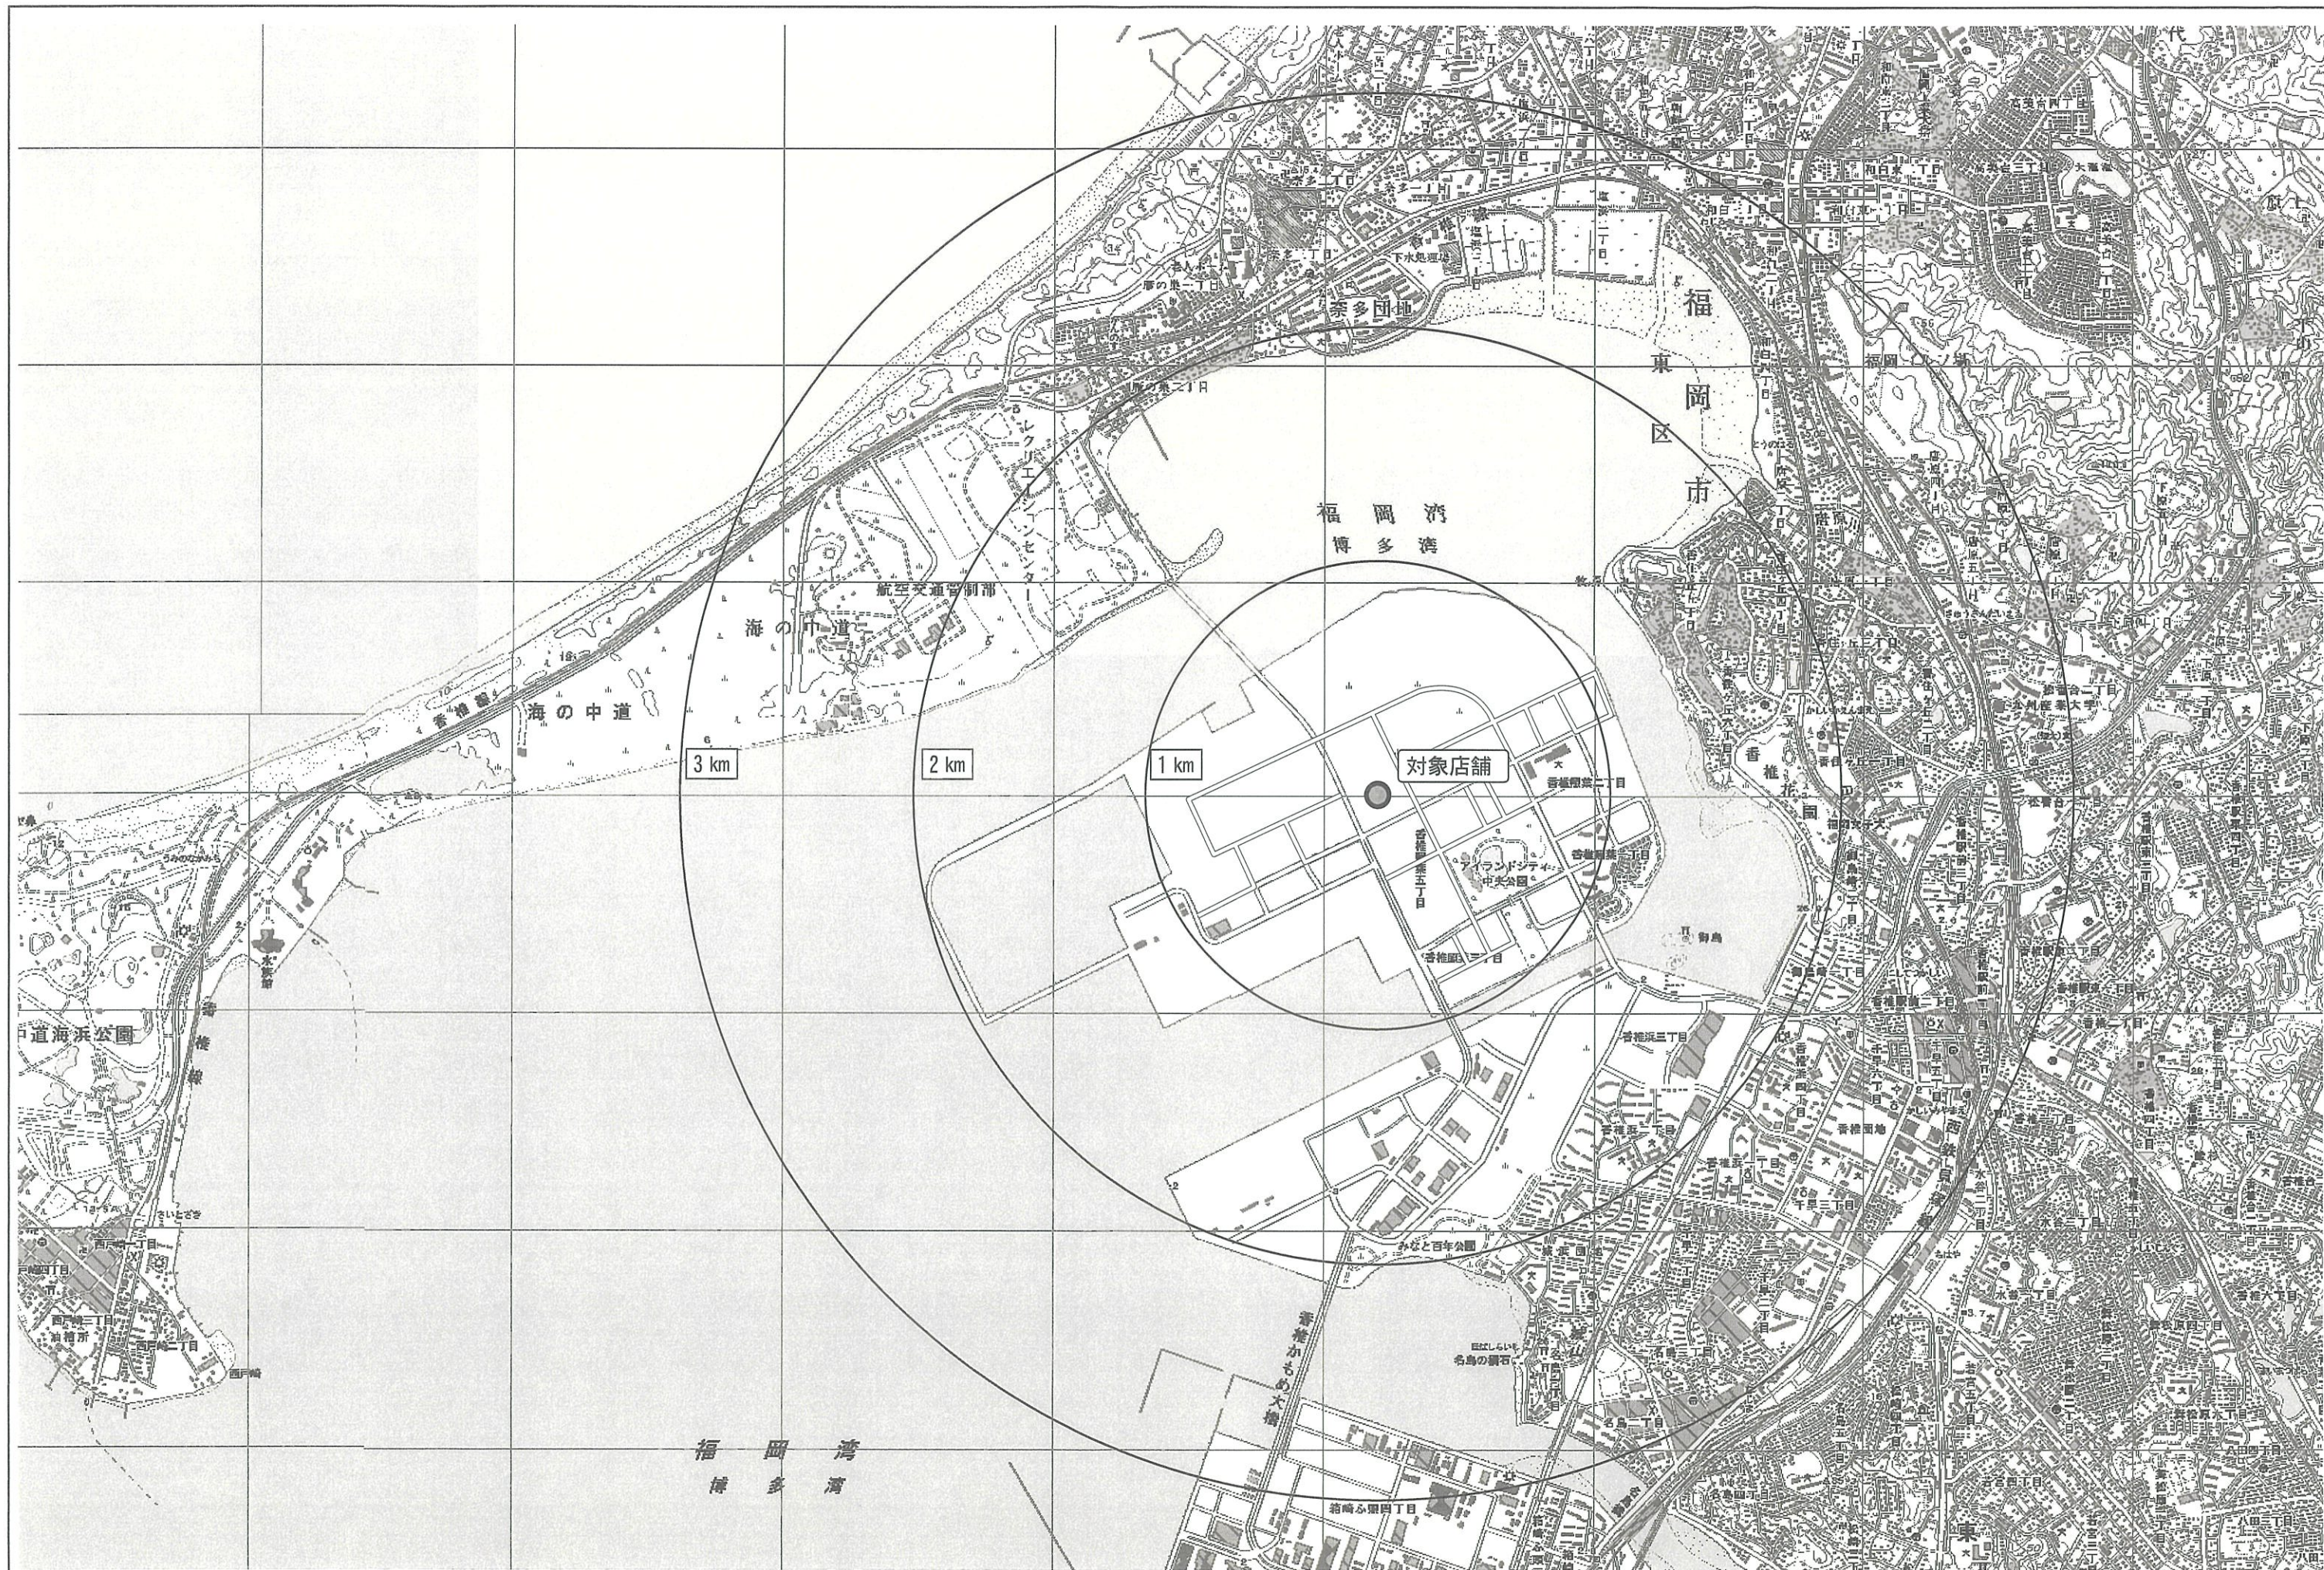


island eye	<table> <tr> <td data-bbox="2208 1938 2564 2011"> 図面名 </td><td data-bbox="2564 1938 2902 2011"> 広域図 </td></tr> <tr> <td data-bbox="2208 2011 2564 2062"> Scale 1/25,000 </td><td data-bbox="2564 2011 2902 2062"> No. 添付図面 1 </td></tr> </table>	図面名 	広域図	Scale 1/25,000	No. 添付図面 1
図面名 	広域図				
Scale 1/25,000	No. 添付図面 1				

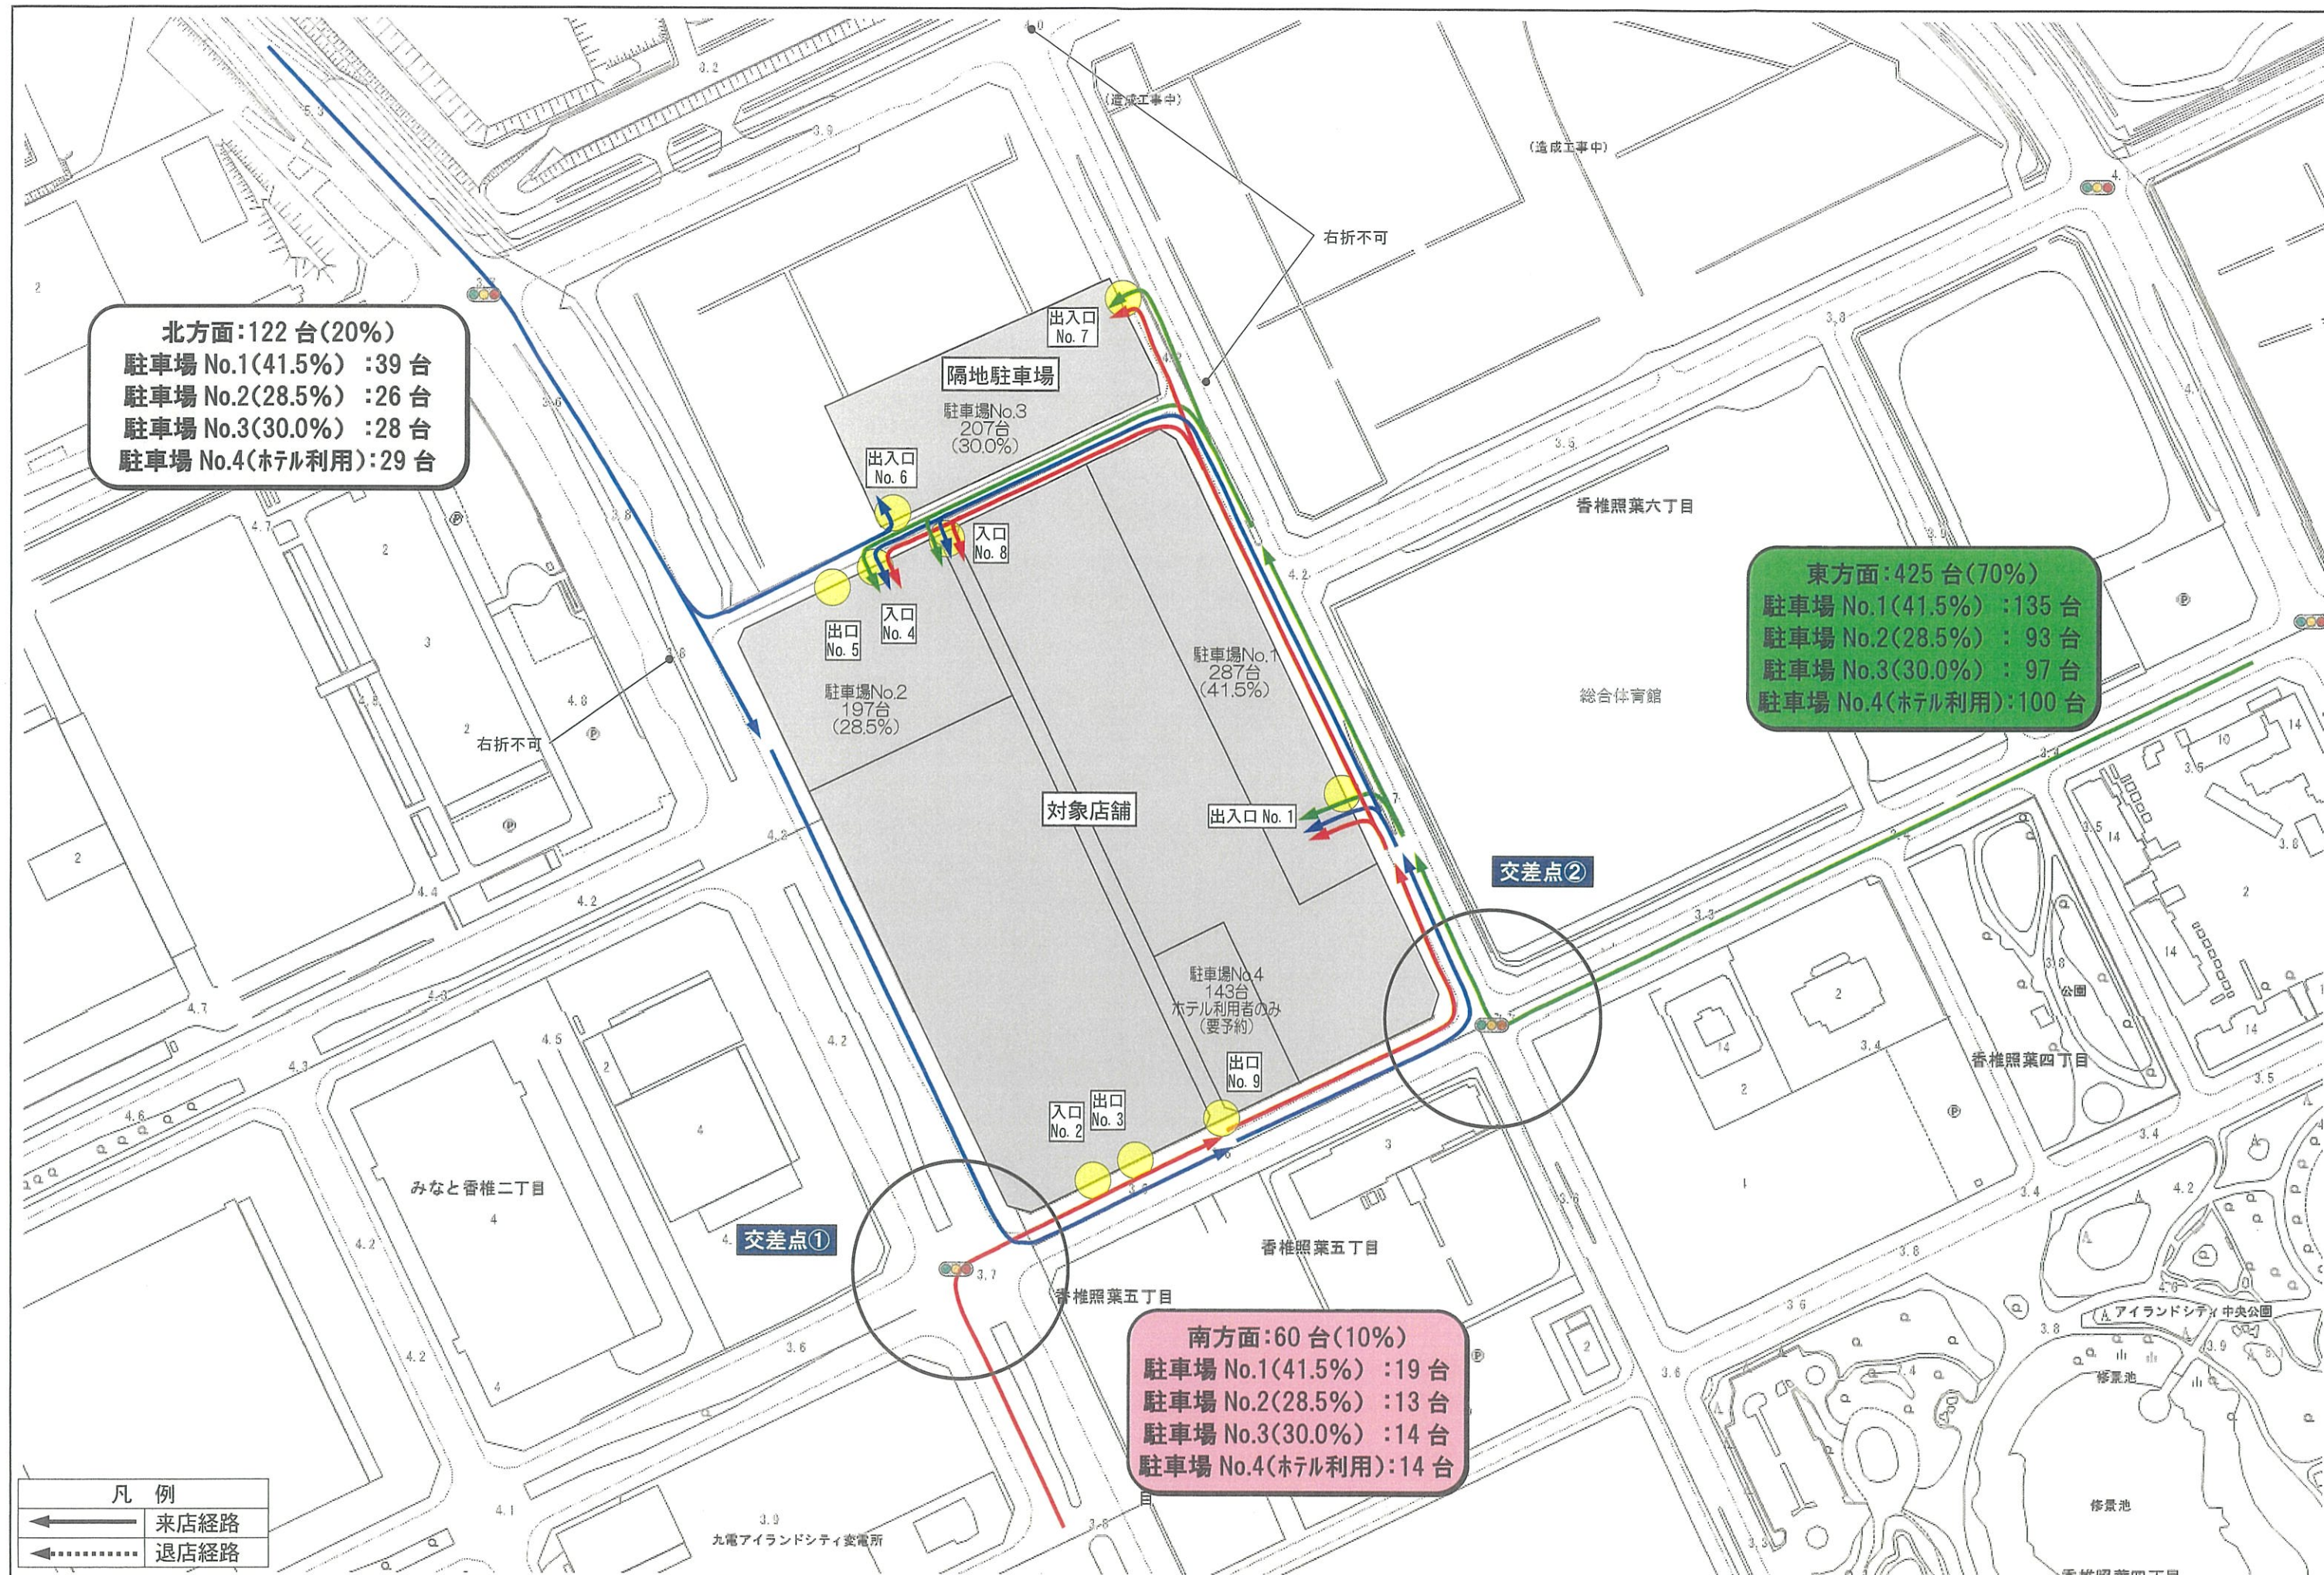

件名	island eye	方位	※アリーナ新設工事により一時的に入口 No. 2 からの入庫を行わない計画とする	図面名	来店経路図 (変更前)
				Scale	1/3, 000
				No	添付図面 2-1

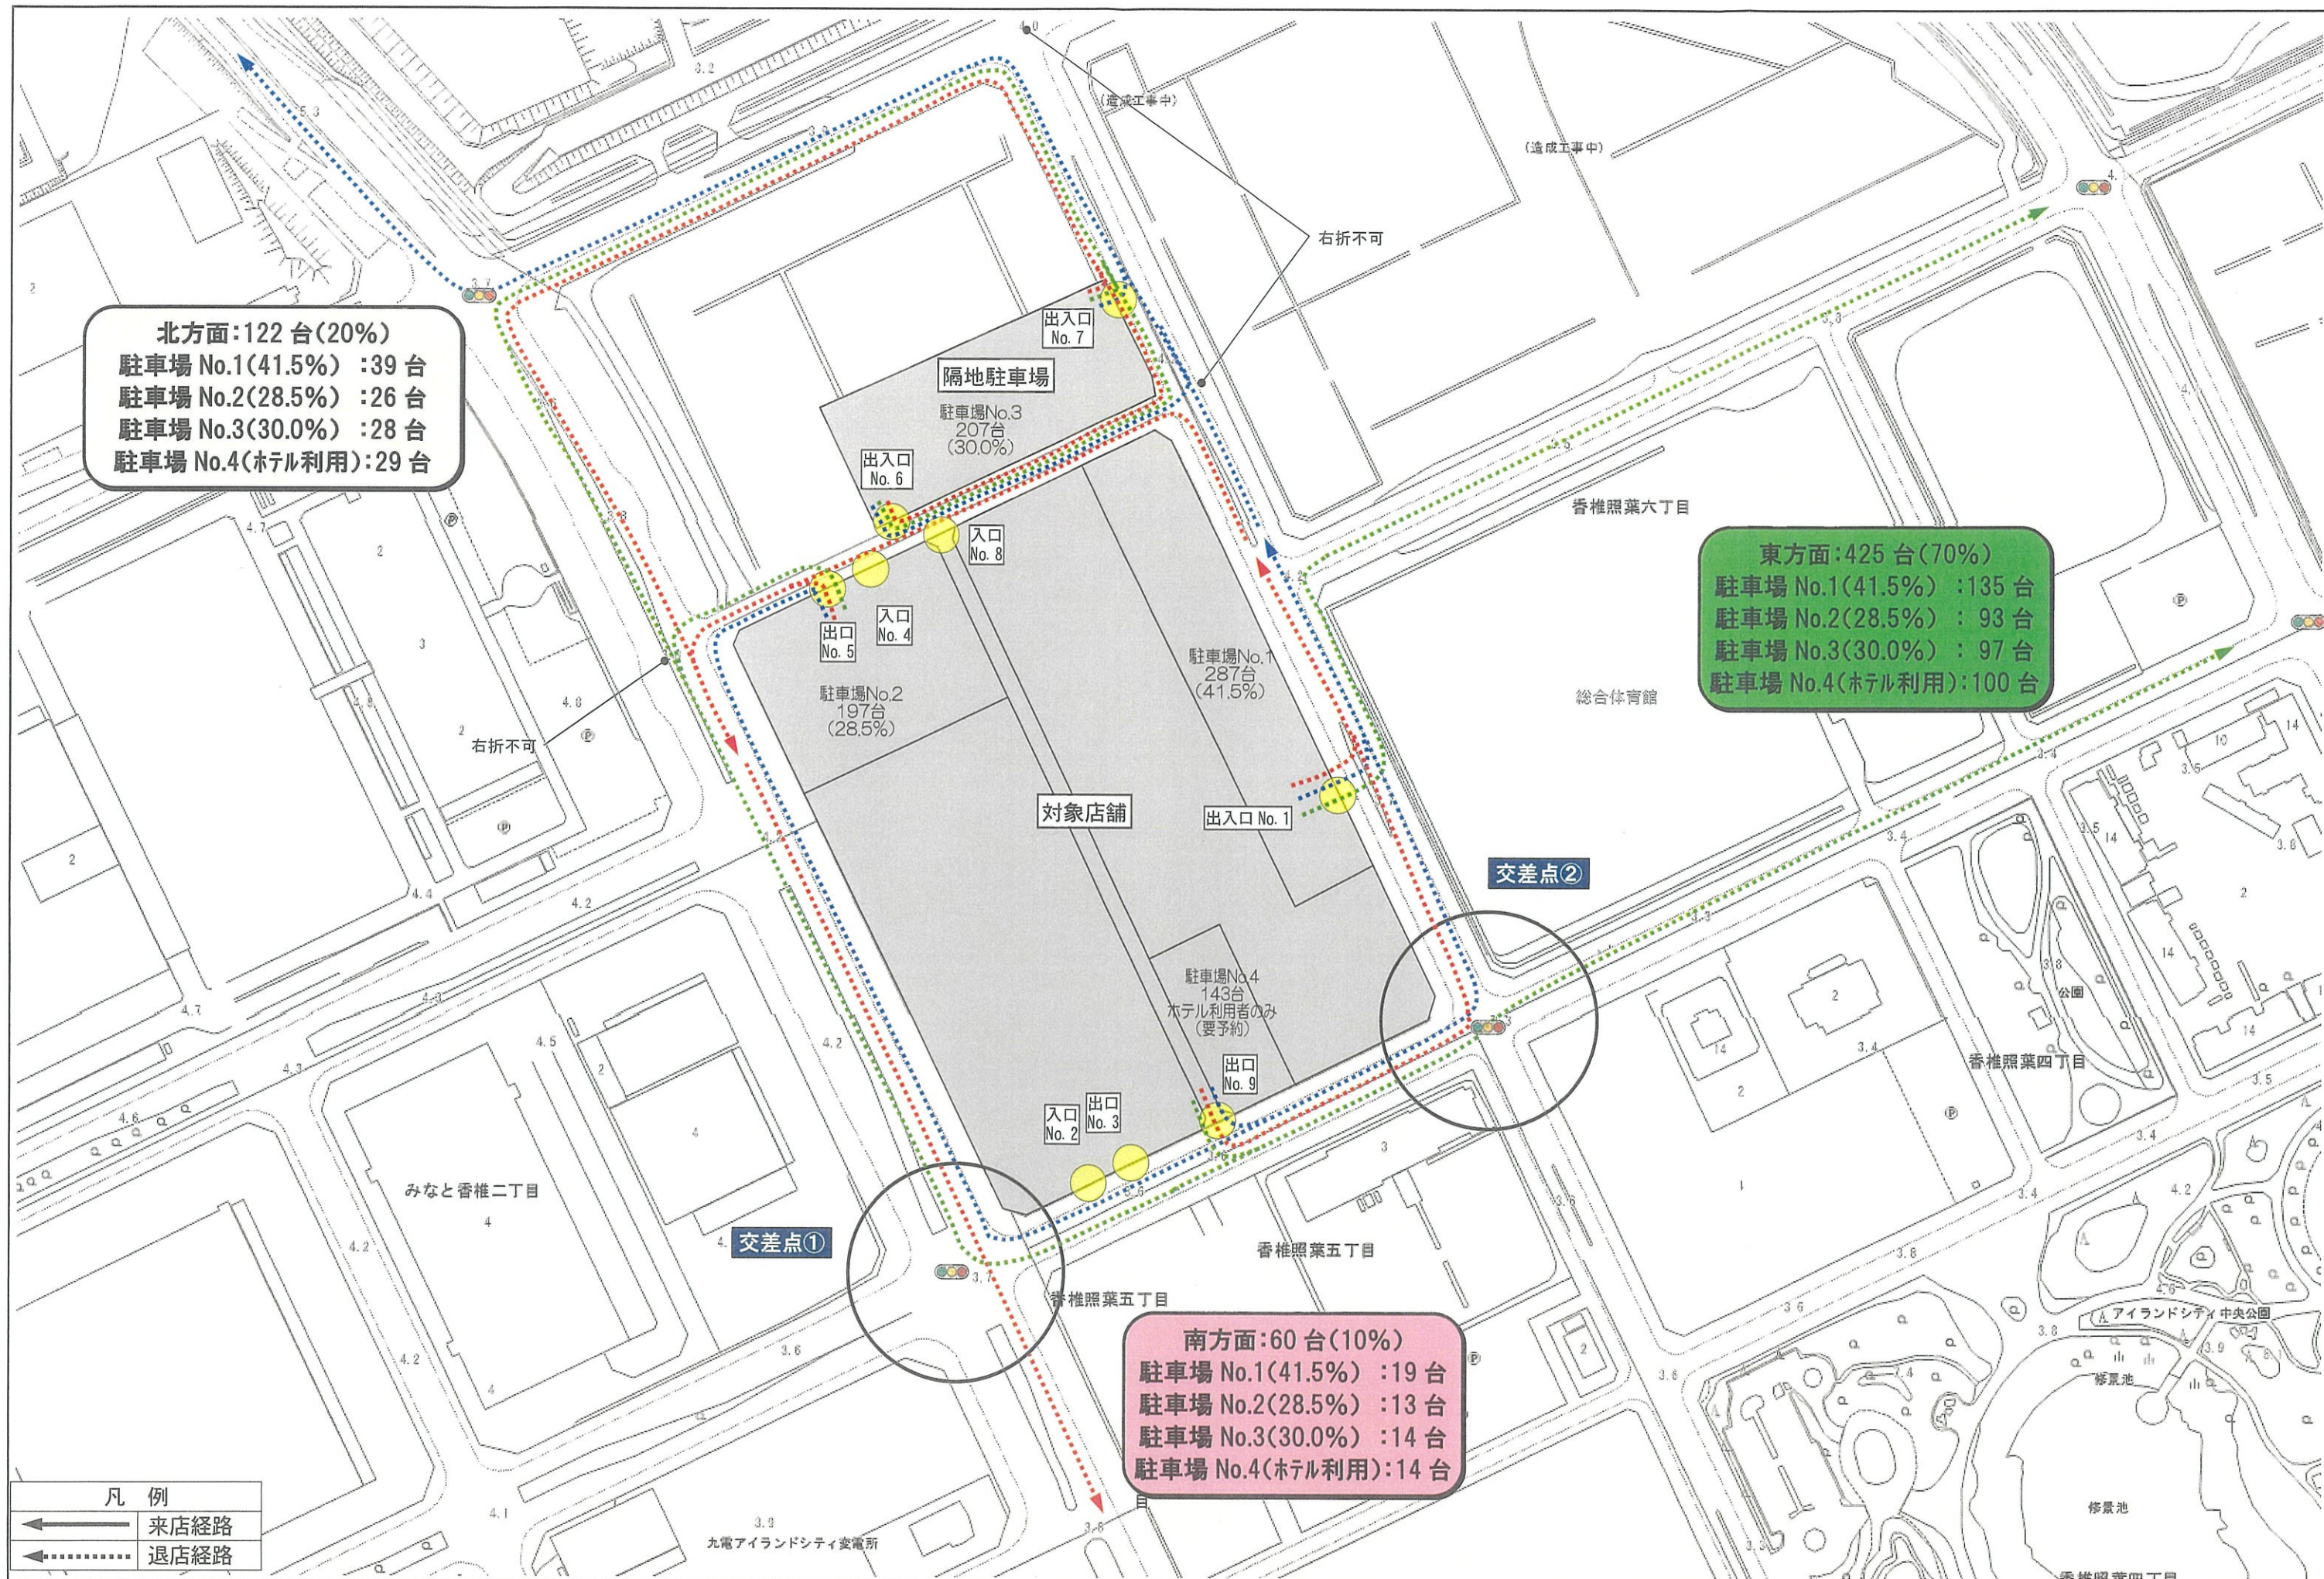

件名	island eye	方位	※アリーナ新設工事により一時的に出口 No. 3 からの出庫を行わない計画とする	図面名	退店経路図 (変更前)
				Scale	1/3,000
				No	添付図面 2-3

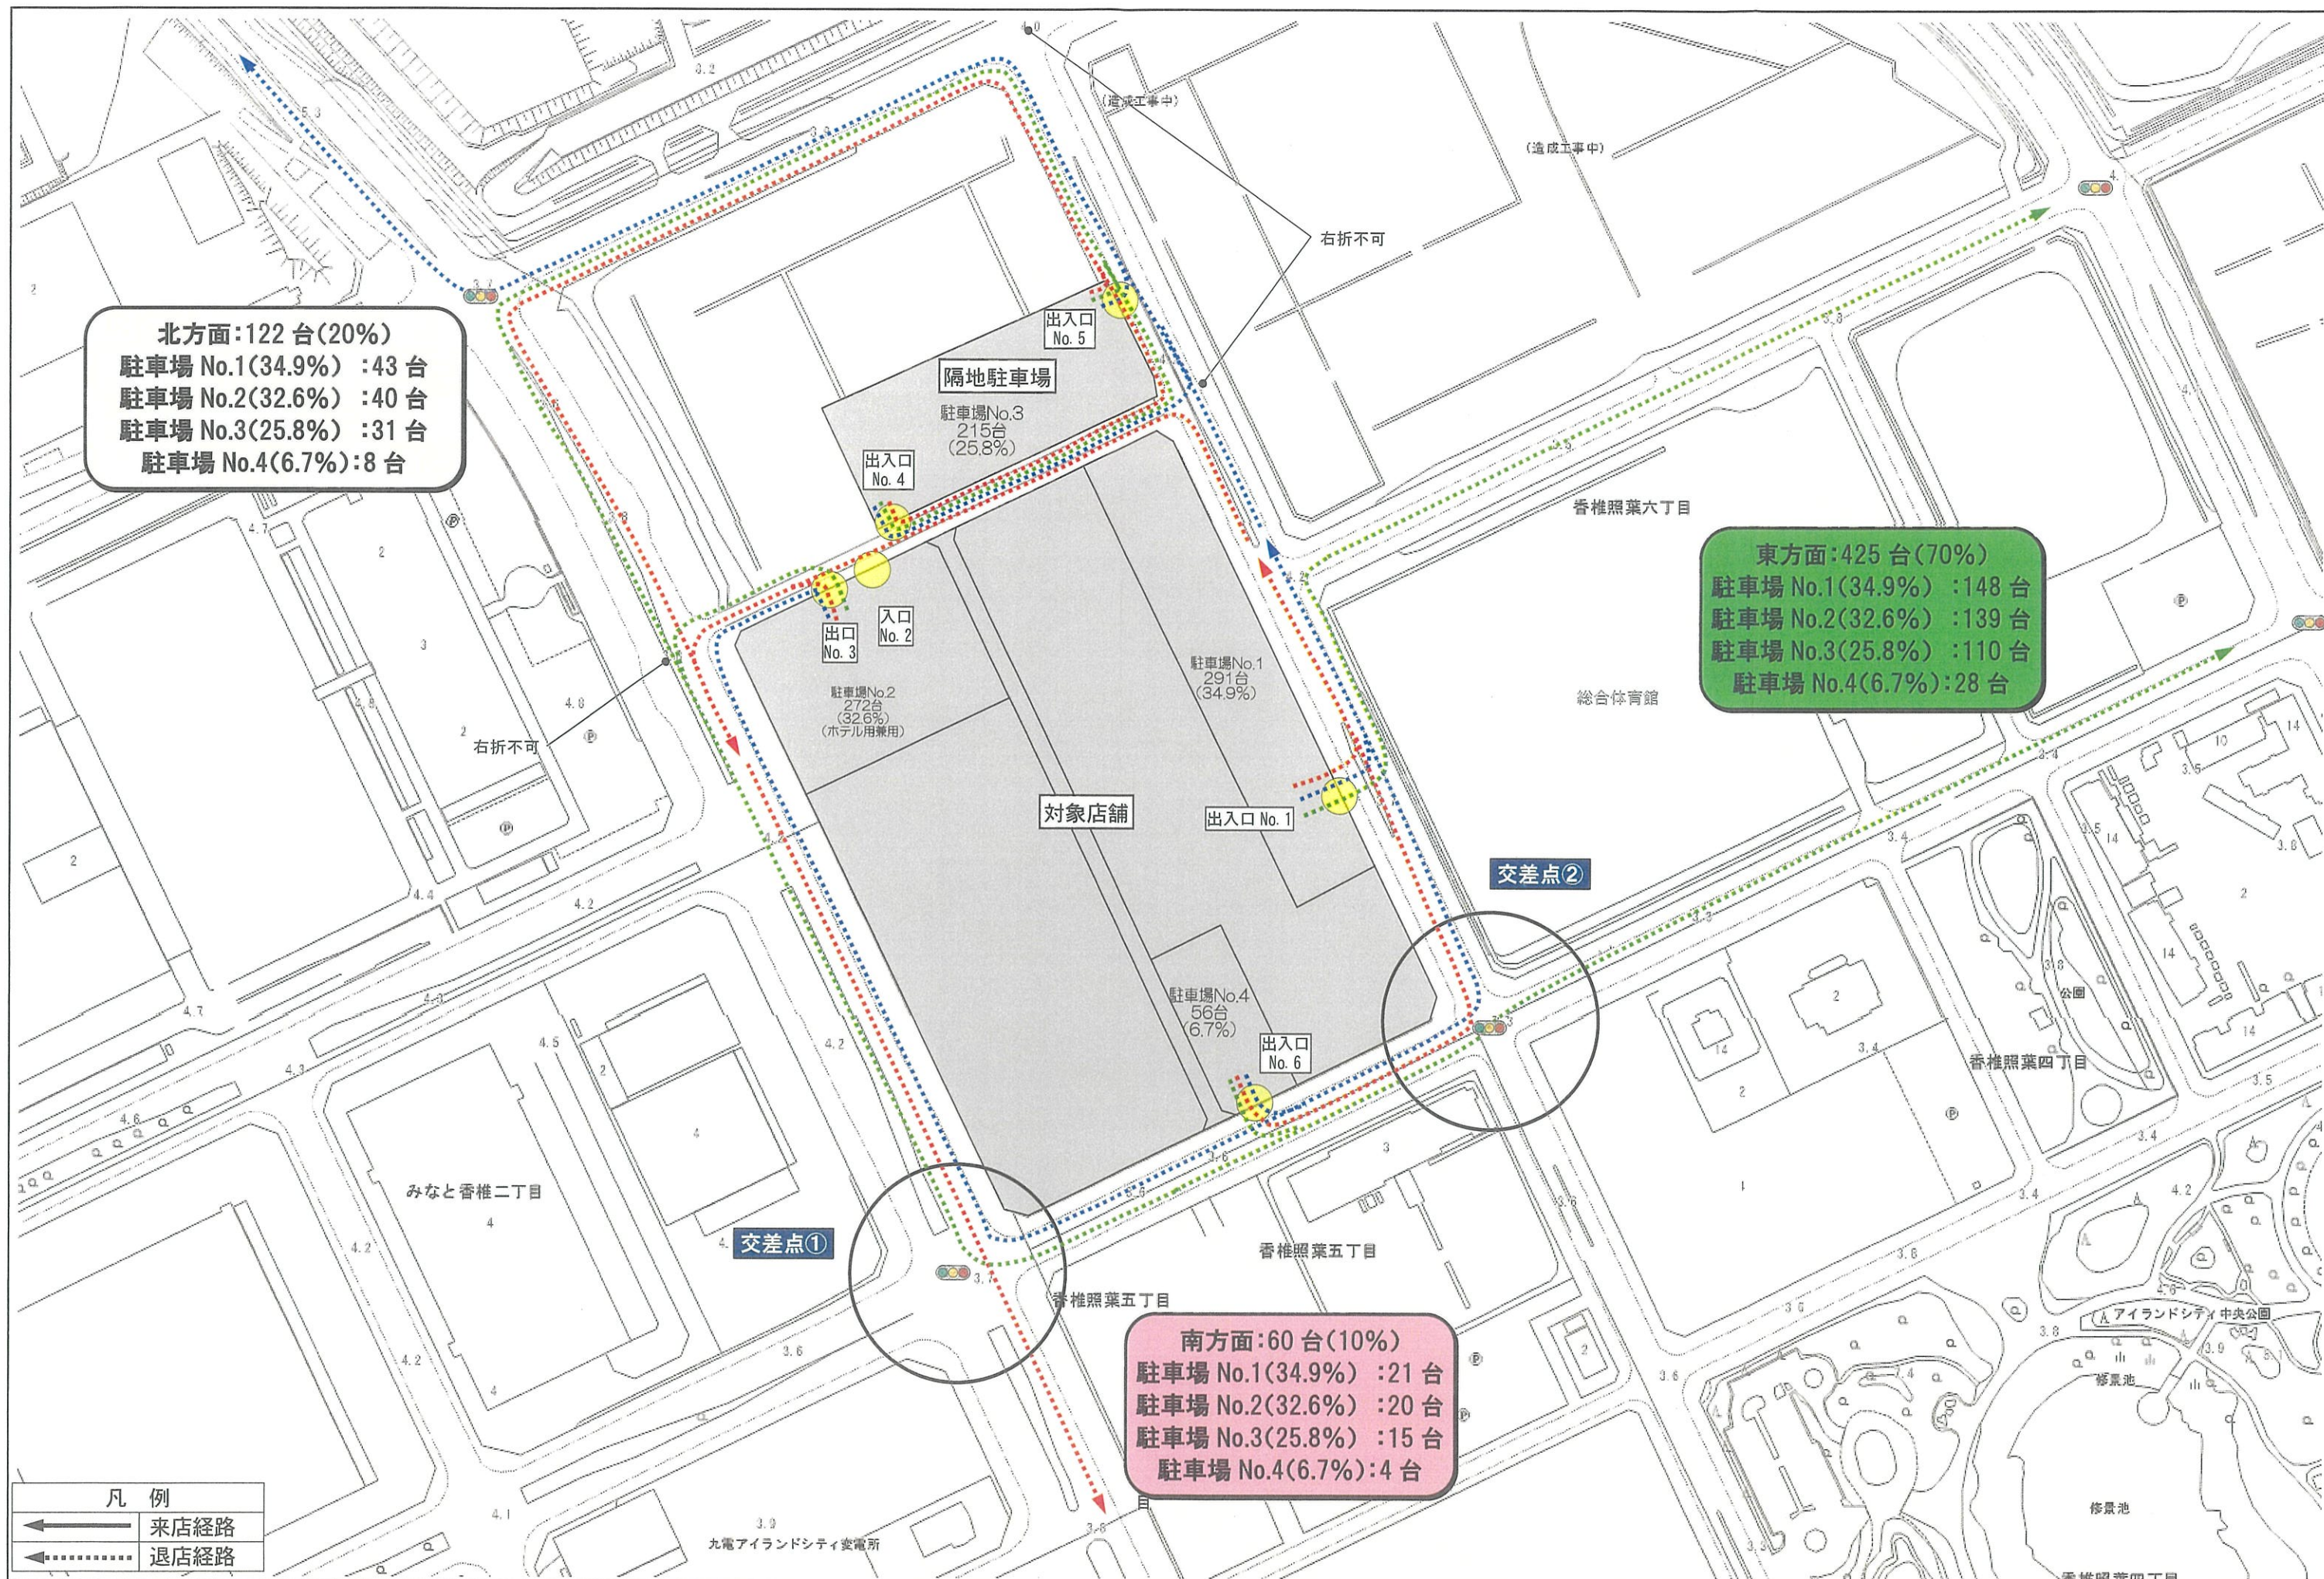

件名 island eye	方位 	※アリーナ新設工事により一時的に出口 No. 3 からの出庫を行わない計画とする		図面名 退店経路図（変更後）	
				Scale 1/3, 000	No 添付図面 2-4

廃棄物等の保管施設No. 2 : 44.00m³
(一般廃棄物 : 44.00m³×H1.0)

駐車場No. 2 : 130台
(うち原付0台)


廃棄物等の保管施設No. 1 : 57.19m³
(一般廃棄物 : 18.30m³×H1.0、資源物 : 25.93m³×H1.5)
荷さばき施設No. 1 : 117.0m²

駐車場No. 1 : 57台
(うち原付0台)
※別途業務用等32台

店舗面積	商業棟A B C	CVS
2階	5,832.21m ²	—
1階	6,695.21m ²	132.41m ²
合計		12,659.83m ²

併設施設	
飲食店(商業棟A B C)	2,815.64m ²
飲食店(ホテル棟)	515.59m ²
会議場(MICE棟)	3,321.71m ²
シアター(シアター棟)	392.97m ²
飲食店(グランピング棟)	562.10m ²
合計	7,608.01m ²

併設施設	
宿泊施設(ホテル棟)	358室
屋内多目的コート	1,754.41m ²

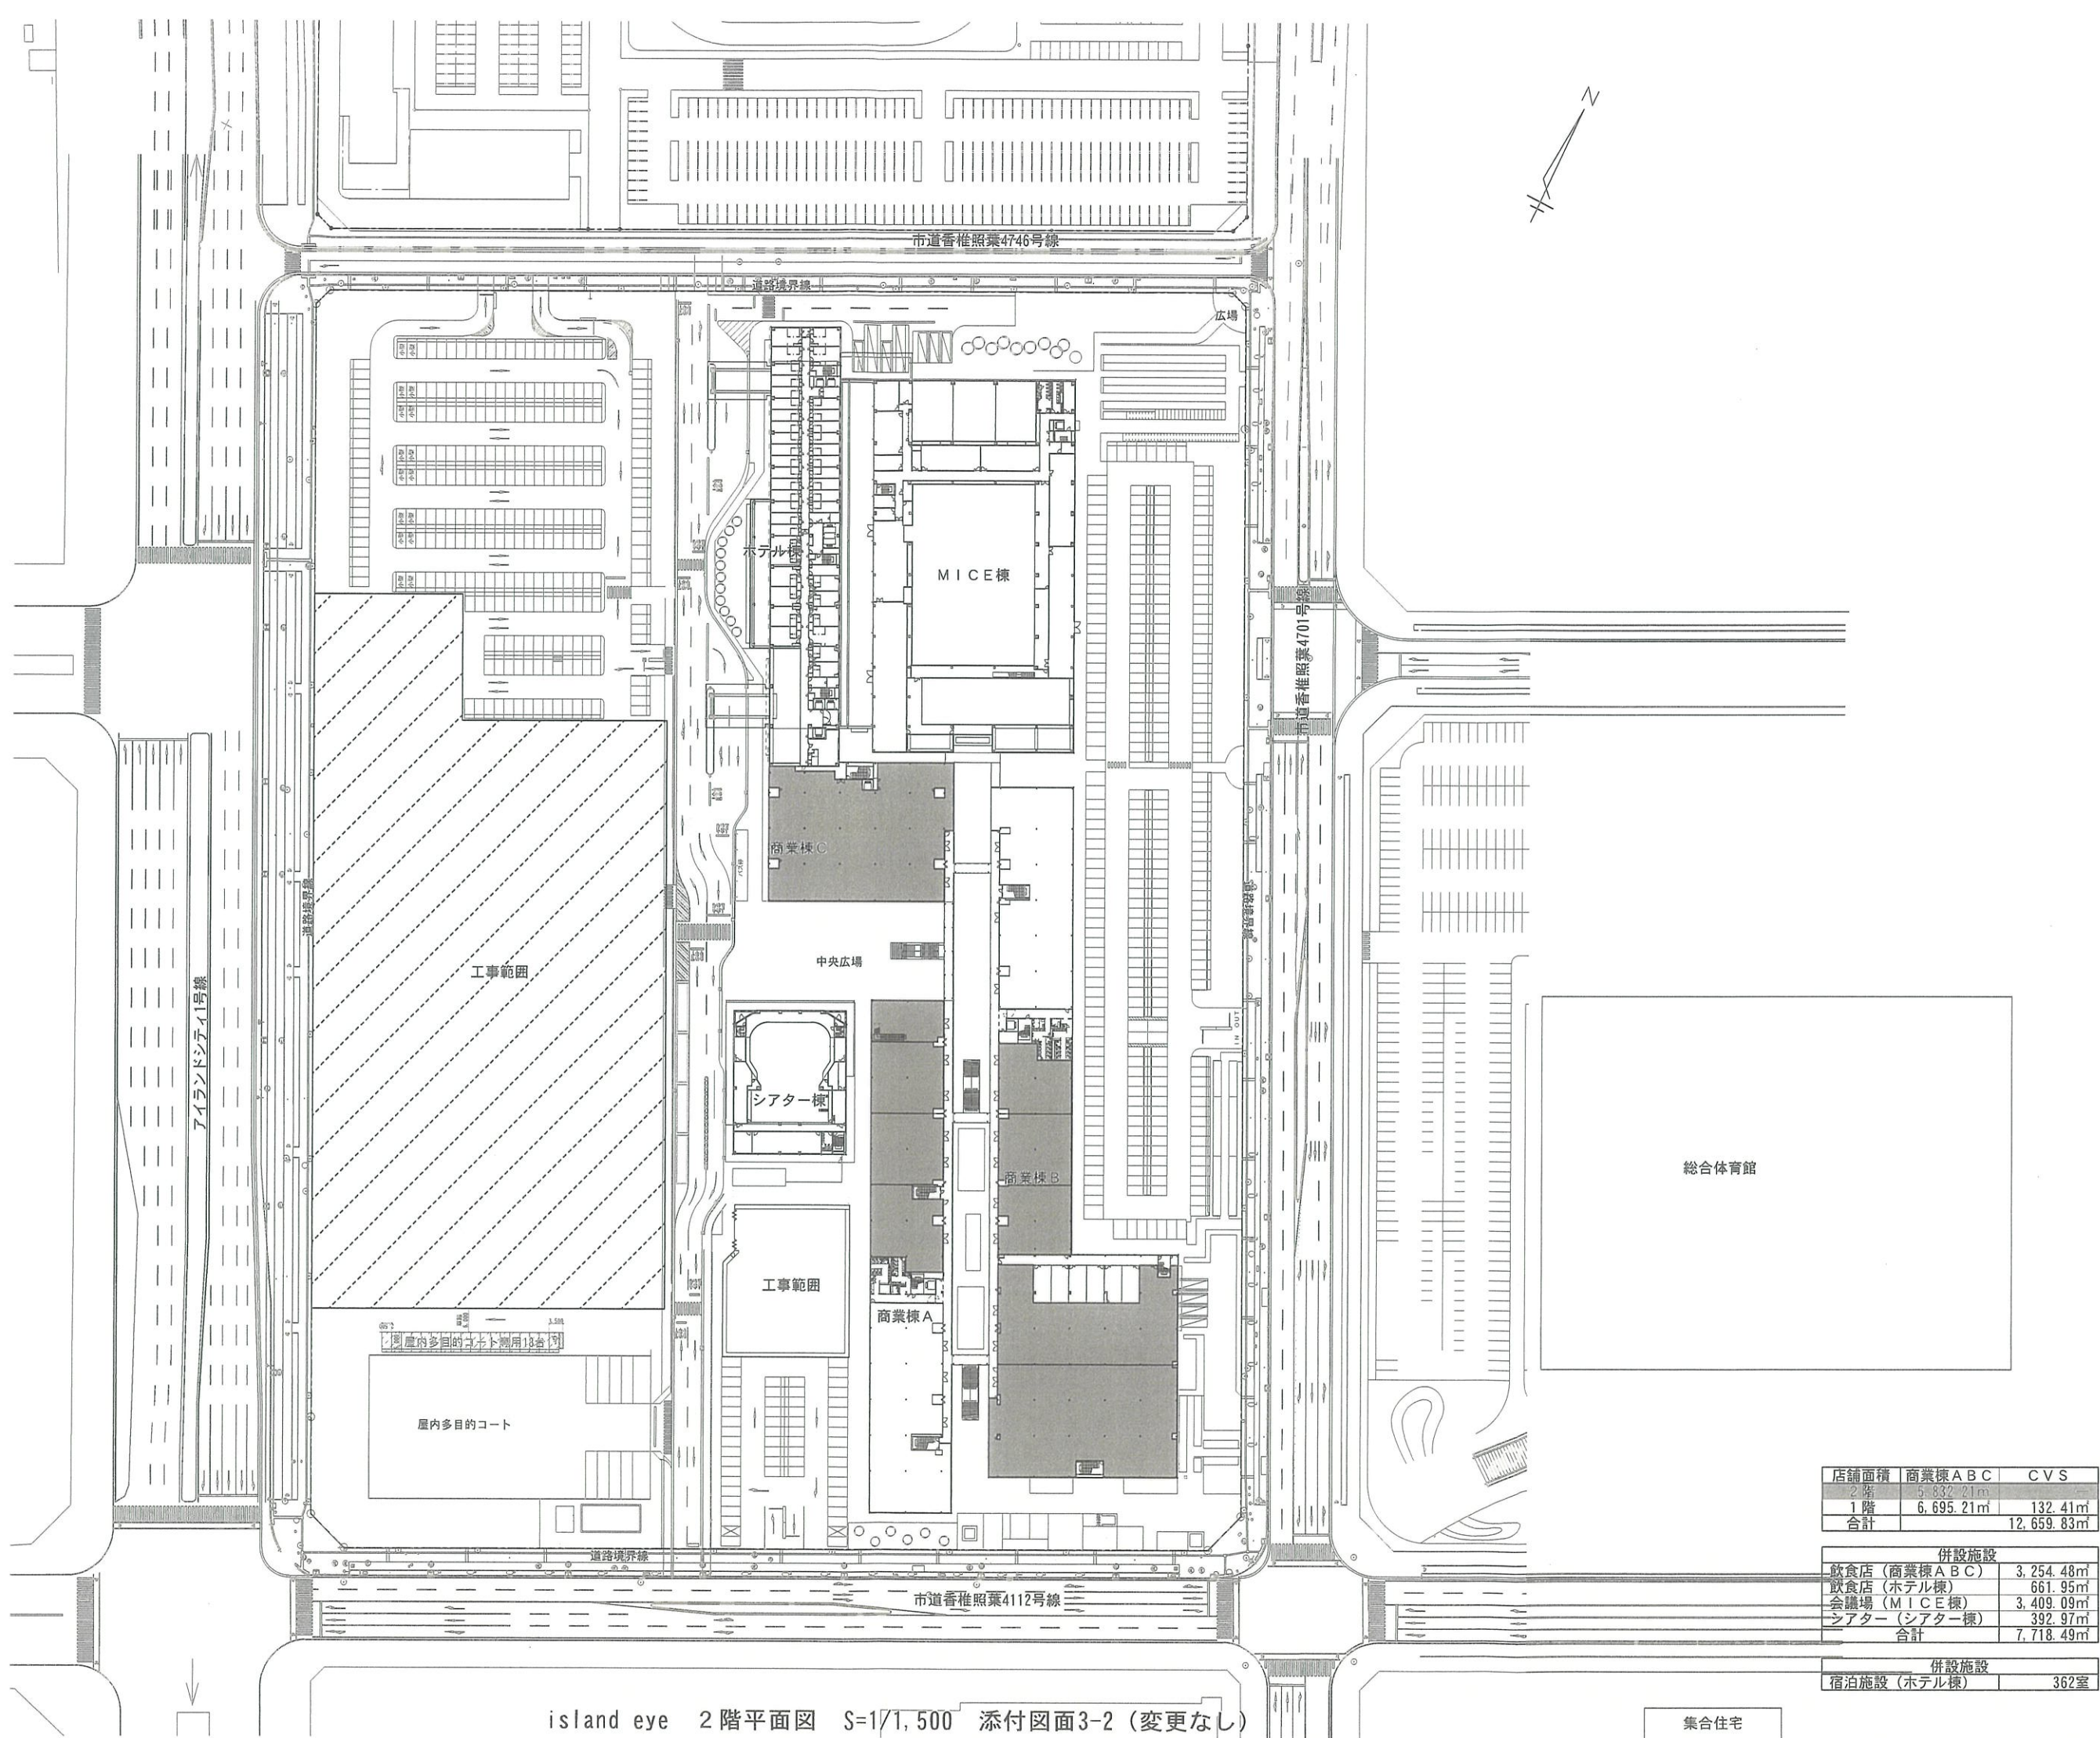

店舗面積	商業棟A B C	CVS
2階	5,832.21㎡	
1階	6,695.21㎡	132.41㎡
合計		12,659.83㎡

併設施設	
飲食店（商業棟A B C）	3,254.48㎡
飲食店（ホテル棟）	661.95㎡
会議場（MICE棟）	3,409.09㎡
シアター（シアター棟）	392.97㎡
合計	7,718.49㎡

併設施設	
宿泊施設（ホテル棟）	362室

廃棄物等の保管施設No. 2 : 44.00m³
(一般廃棄物 : 44.00m³×H1.0)

駐輪場No. 2 : 130台
(うち原付0台)

廃棄物等の保管施設No. 1 : 57.19m³
(一般廃棄物 : 18.30m³×H1.0、資源物 : 25.93m³×H1.5)
荷さばき施設No. 1 : 117.0m²

駐輪場No. 1 : 57台
(うち原付0台)
※別途業務用等32台

店舗面積	商業棟ABC	CVS
2階	5,832.21m ²	—
1階	6,695.21m ²	132.41m ²
合計		12,659.83m ²

併設施設	
飲食店(商業棟ABC)	2,815.64m ²
飲食店(ホテル棟)	515.59m ²
会議場(MICE棟)	3,321.71m ²
シアター(シアター棟)	392.97m ²
飲食店(グランピング棟)	562.10m ²
合計	7,608.01m ²

併設施設	
宿泊施設(ホテル棟)	358室
屋内多目的コート	1,754.41m ²

集合住宅